


PŮDORYS 1NP

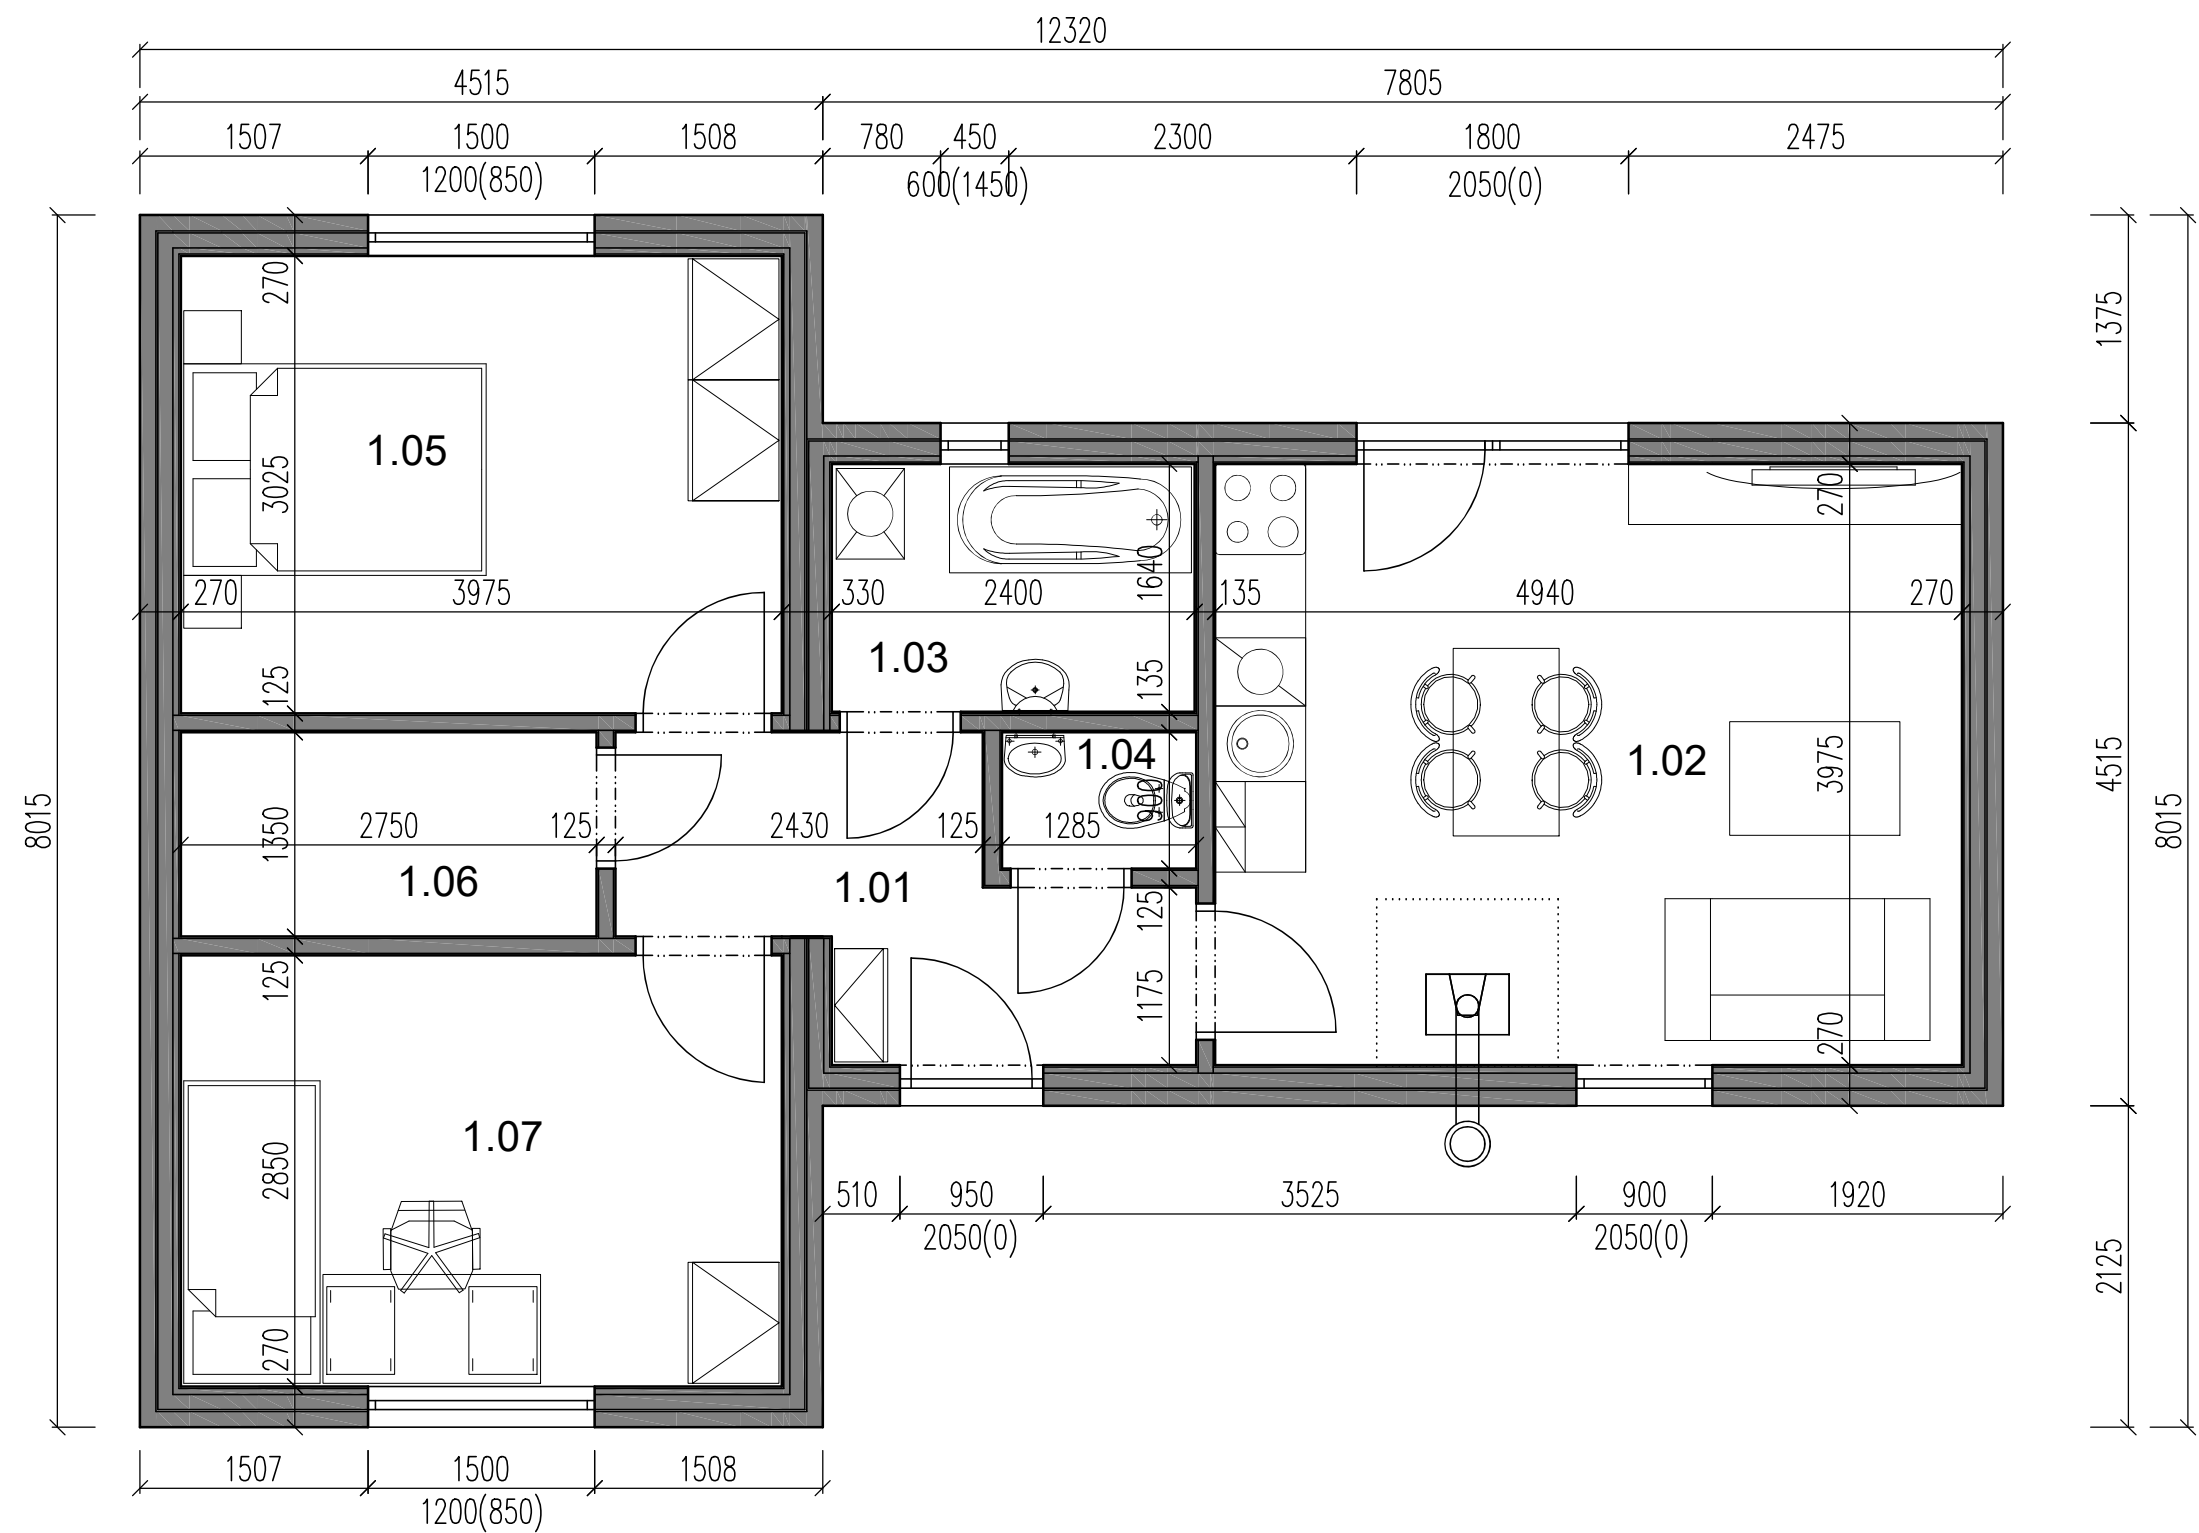


LEGENDA MÍSTNOSTÍ

ČÍSLO MÍSTN.	ÚČEL MÍSTNOSTI	PLOCHA MÍSTN. (m2)	PODLAHA	ČÍSLO MÍSTN.	ÚČEL MÍSTNOSTI	PLOCHA MÍSTN. (m2)	PODLAHA
1.01	HALA	5,79	LAMIN. PODLAHA	1.05	LOŽNICE	12,02	LAMIN. PODLAHA
1.02	OBÝVACÍ POKOJ S KK	19,64	LAMIN. PODLAHA	1.06	ŠATNA	3,71	LAMIN. PODLAHA
1.03	KOUPELNA	3,94	KERAM. DLAŽBA	1.07	LOŽNICE	11,33	LAMIN. PODLAHA
1.04	WC	1,16	KERAM. DLAŽBA		CELKEM	57,59	


PROJEKTOVAL, KRESLIL	Ing. Dita Hejzlarová	ZODP. PROJEKTANT	Ing. Dita Hejzlarová	PARÉ	
AKCE DŘEVOSTAVBA WOODCON TRIO 71			FORMÁT		2 A4
			MĚŘÍTKO		1:50
			DATUM		08/2021
			STUPEŇ		
VÝKRES PŮDORYS 1NP D.1.1 - ARCHITEKTONICKO-STAVEBNÍ ŘEŠENÍ			ČÍSLO ZAKÁZKY	21_32	
			ČÍSLO VÝKRESU	D.1.1.101	

SCHEMATICKÝ ŘEZ - CLASSIC 20°

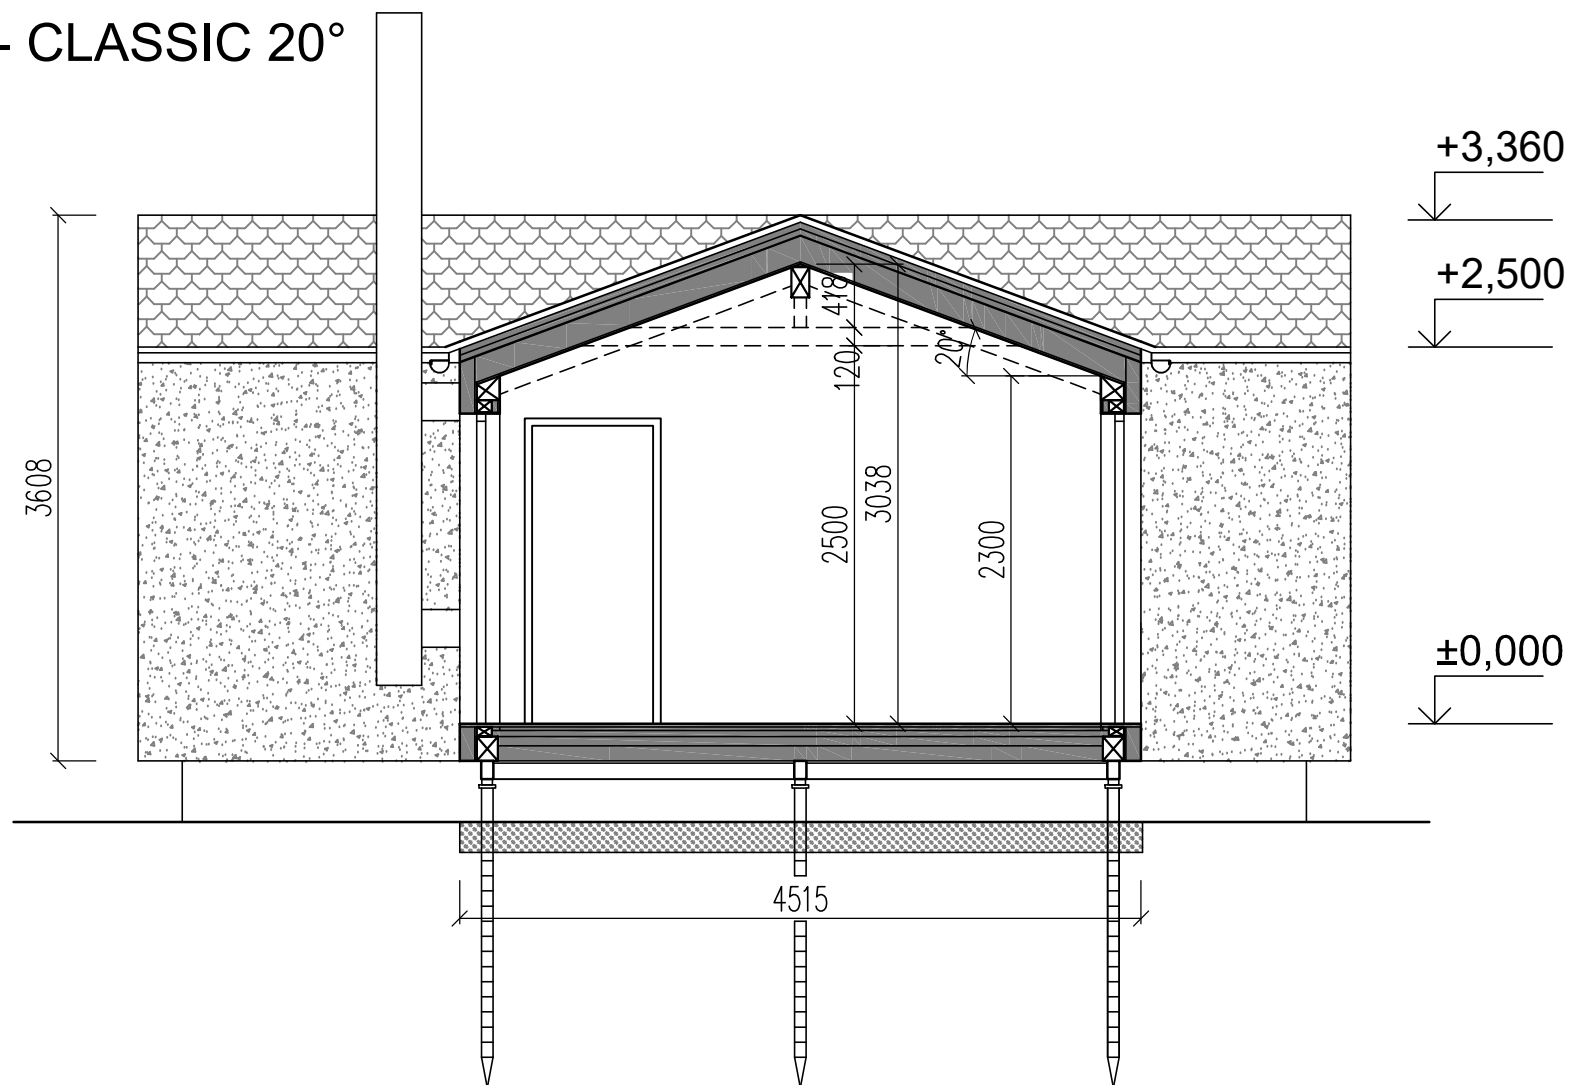


PROJEKTOVAL, KRESLIL	Ing. Dita Hejzlarová	ZODP. PROJEKTANT	Ing. Dita Hejzlarová	PARÉ	
			FORMÁT		1 A4
AKCE	DŘEVOSTAVBA WOODCON TRIO 71		MĚŘÍTKO		1:50
			DATUM		08/2021
VÝKRES	PŘÍČNÝ ŘEZ - CLASSIC 20° D.1.1 - ARCHITEKTONICKO-STAVEBNÍ ŘEŠENÍ		STUPEŇ		
			ČÍSLO ZAKÁZKY	21_32	
			ČÍSLO VÝKRESU	D.1.1.102	

POHLEDY 1 - CLASSIC 20°

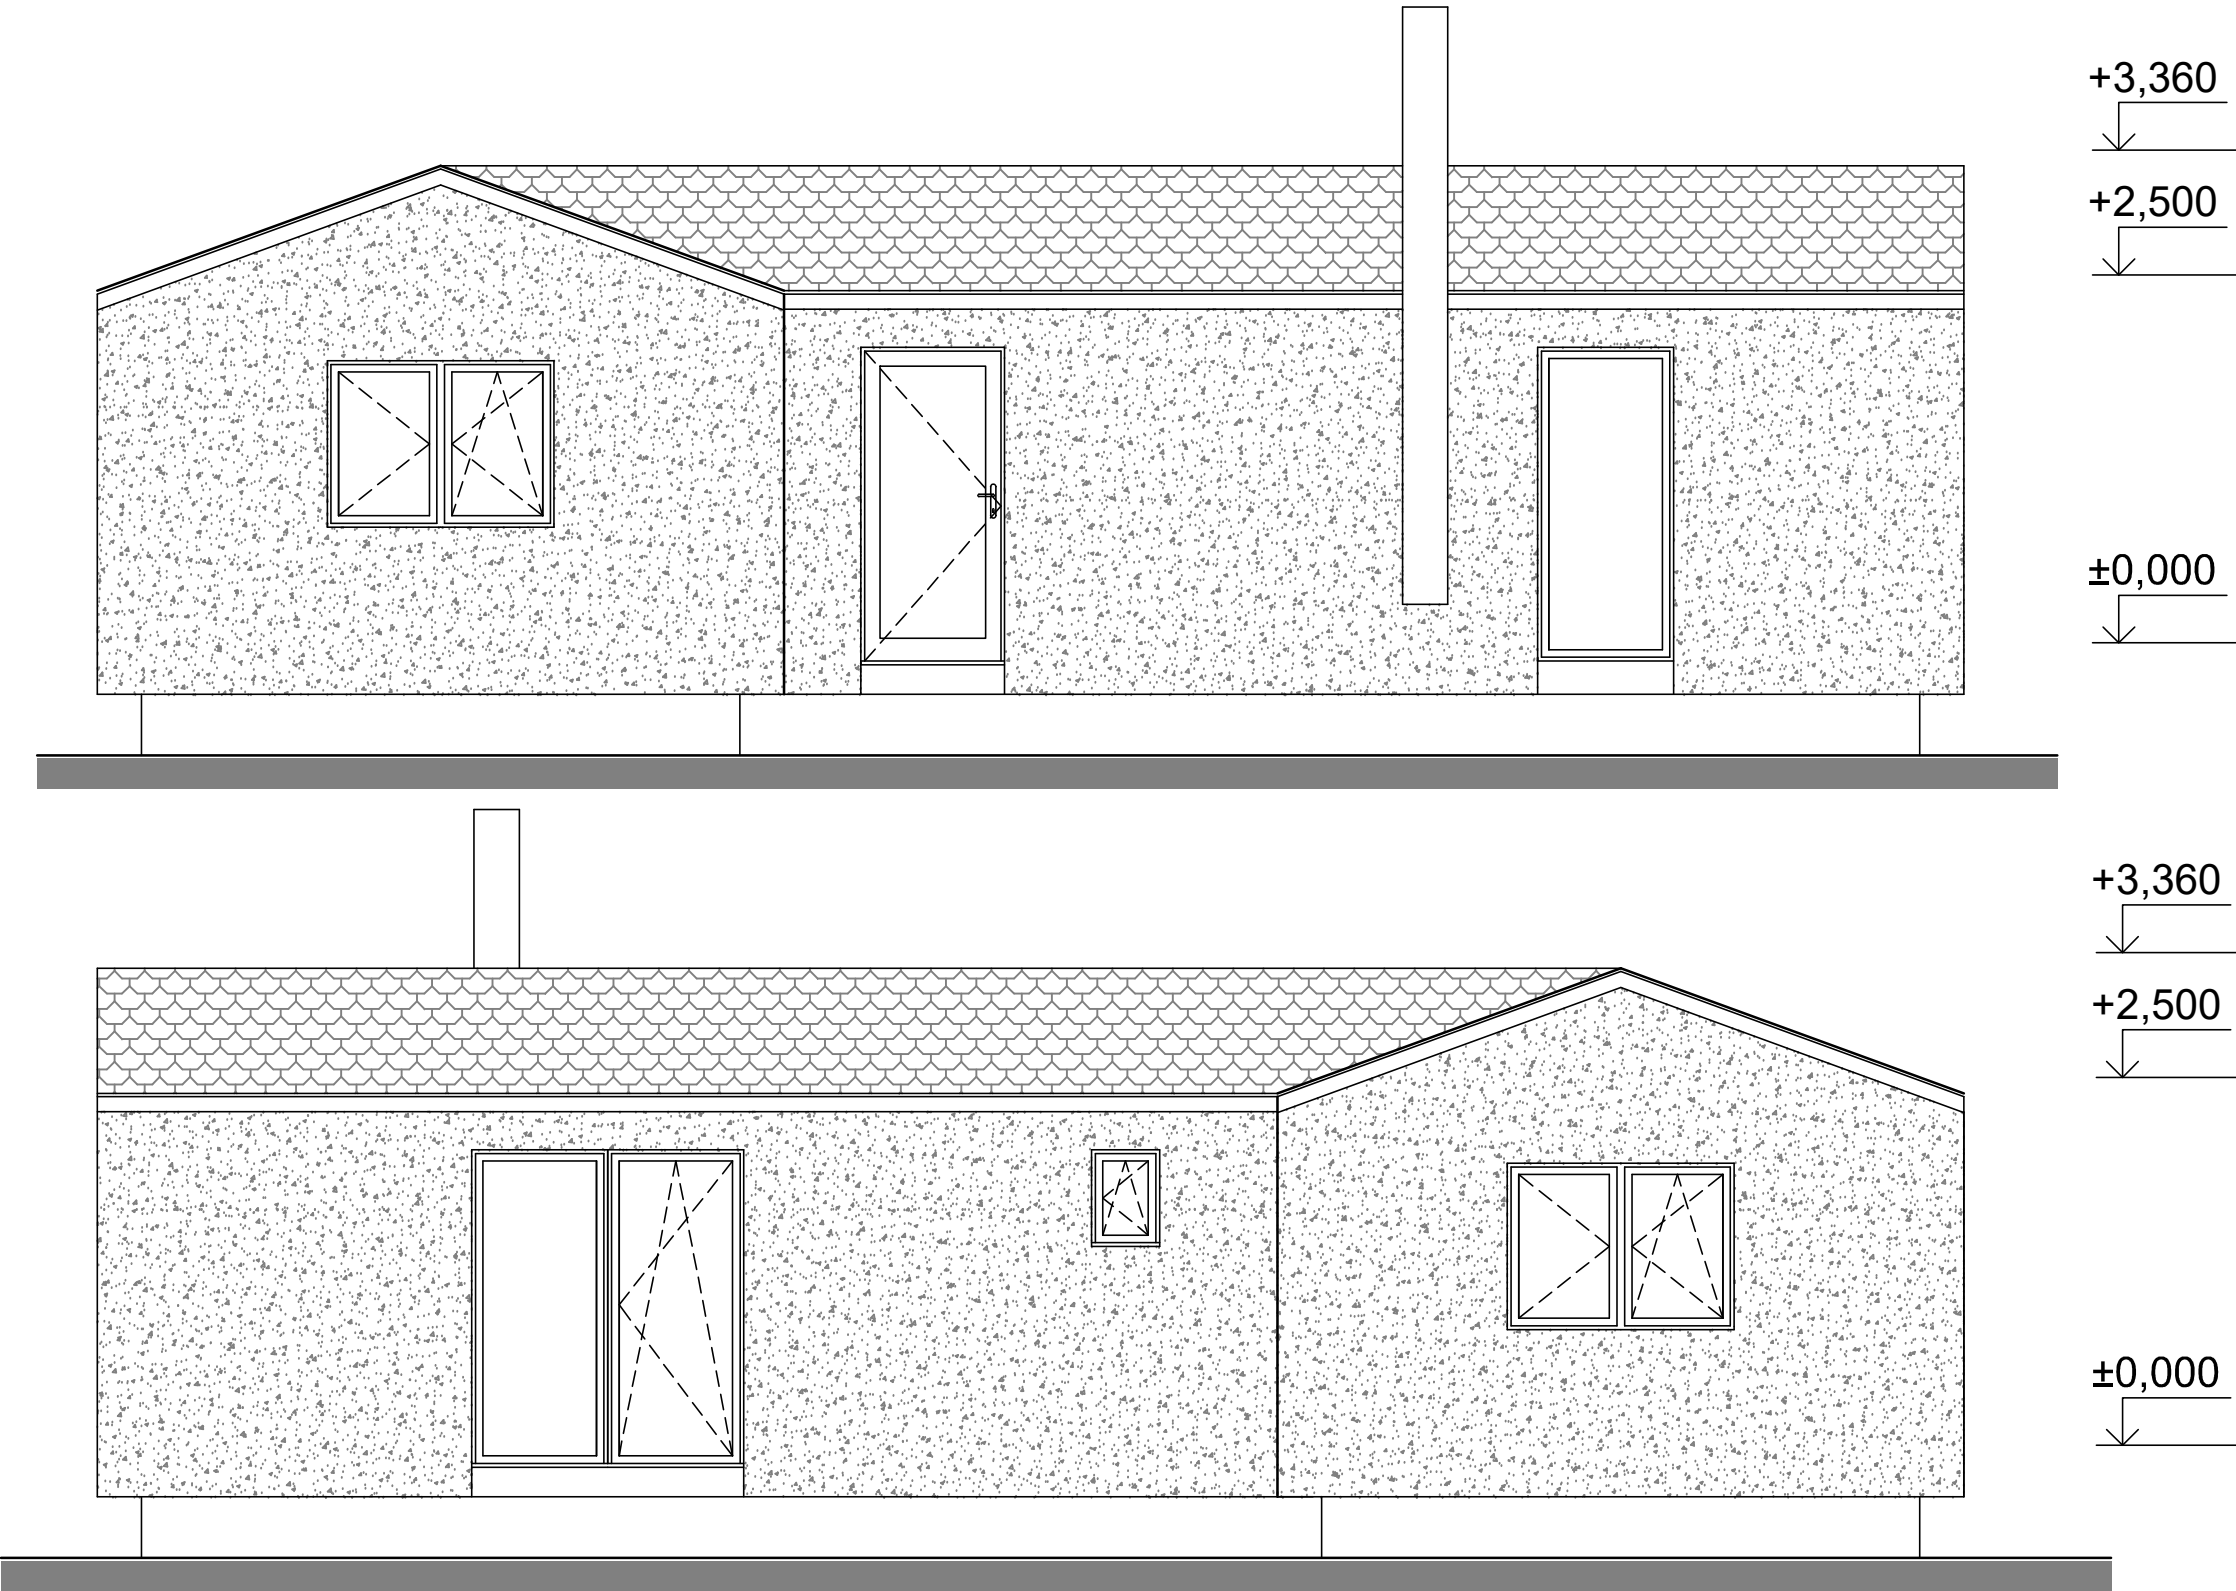


PROJEKTOVAL, KRESLIL	Ing. Dita Hejzlarová	ZODP. PROJEKTANT	Ing. Dita Hejzlarová	PARÉ
AKCE DŘEVOSTAVBA WOODCON TRIO 71			FORMÁT	2 A4
			MĚŘÍTKO	1:50
			DATUM	08/2021
VÝKRES POHLEDY 1 - CLASSIC 20° D.1.1 - ARCHITEKTONICKO-STAVEBNÍ ŘEŠENÍ			STUPEŇ	
			ČÍSLO ZAKÁZKY	21_32
			ČÍSLO VÝKRESU	D.1.1.103A

POHLEDY 2 - CLASSIC 20°

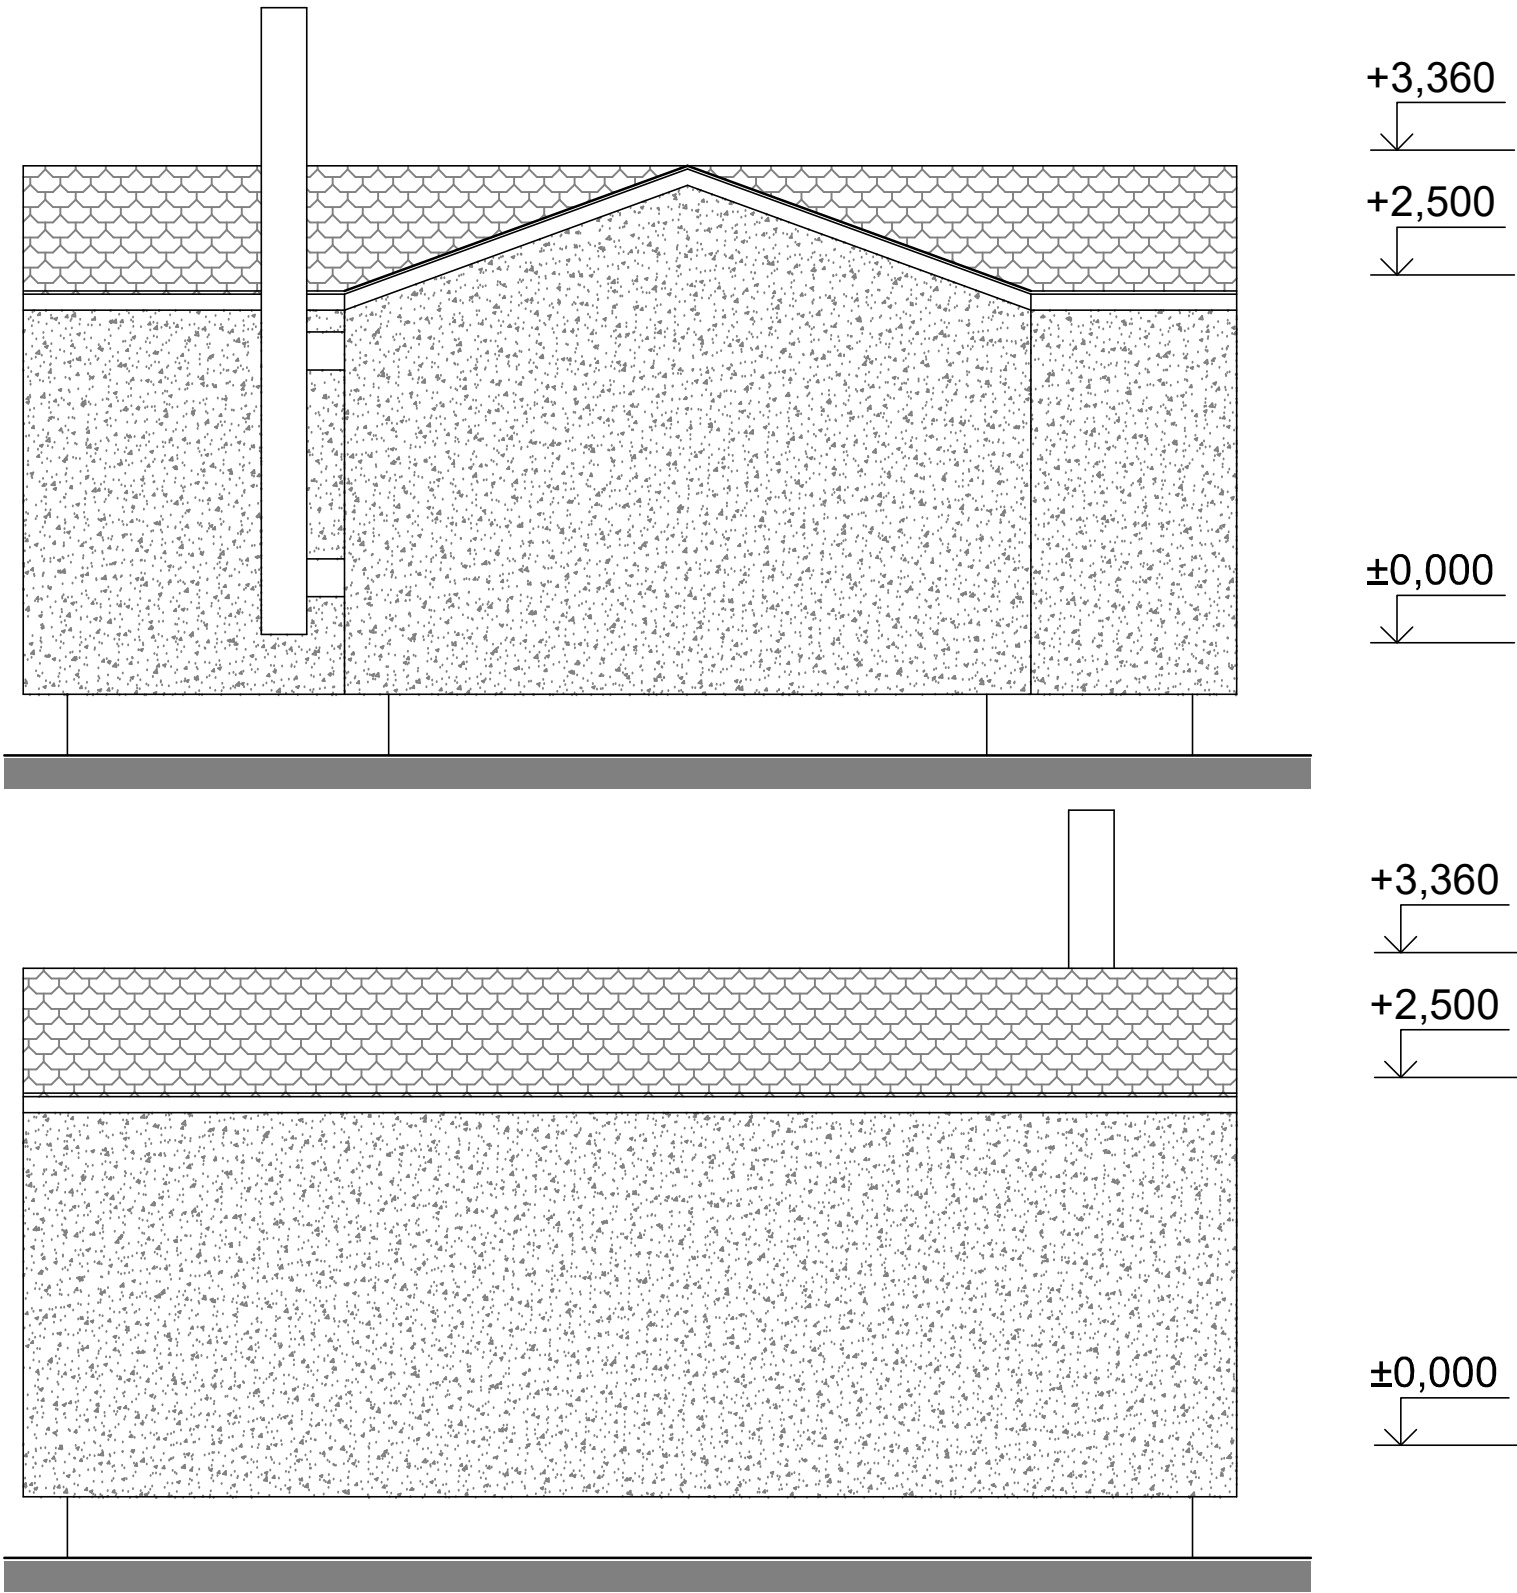



PROJEKTOVAL, KRESLIL	Ing. Dita Hejzlarová	ZODP. PROJEKTANT	Ing. Dita Hejzlarová		PARÉ
AKCE	DŘEVOSTAVBA WOODCON TRIO 71		FORMÁT	2 A4	
			MĚŘÍTKO	1:50	
			DATUM	08/2021	
VÝKRES	POHLEDY 2 - CLASSIC 20° D.1.1 - ARCHITEKTONICKO-STAVEBNÍ ŘEŠENÍ		STUPEŇ		
			ČÍSLO ZAKÁZKY	21_32	
			ČÍSLO VÝKRESU	D.1.1.103B	

SCHEMATICKÝ ŘEZ - CLASSIC 30°

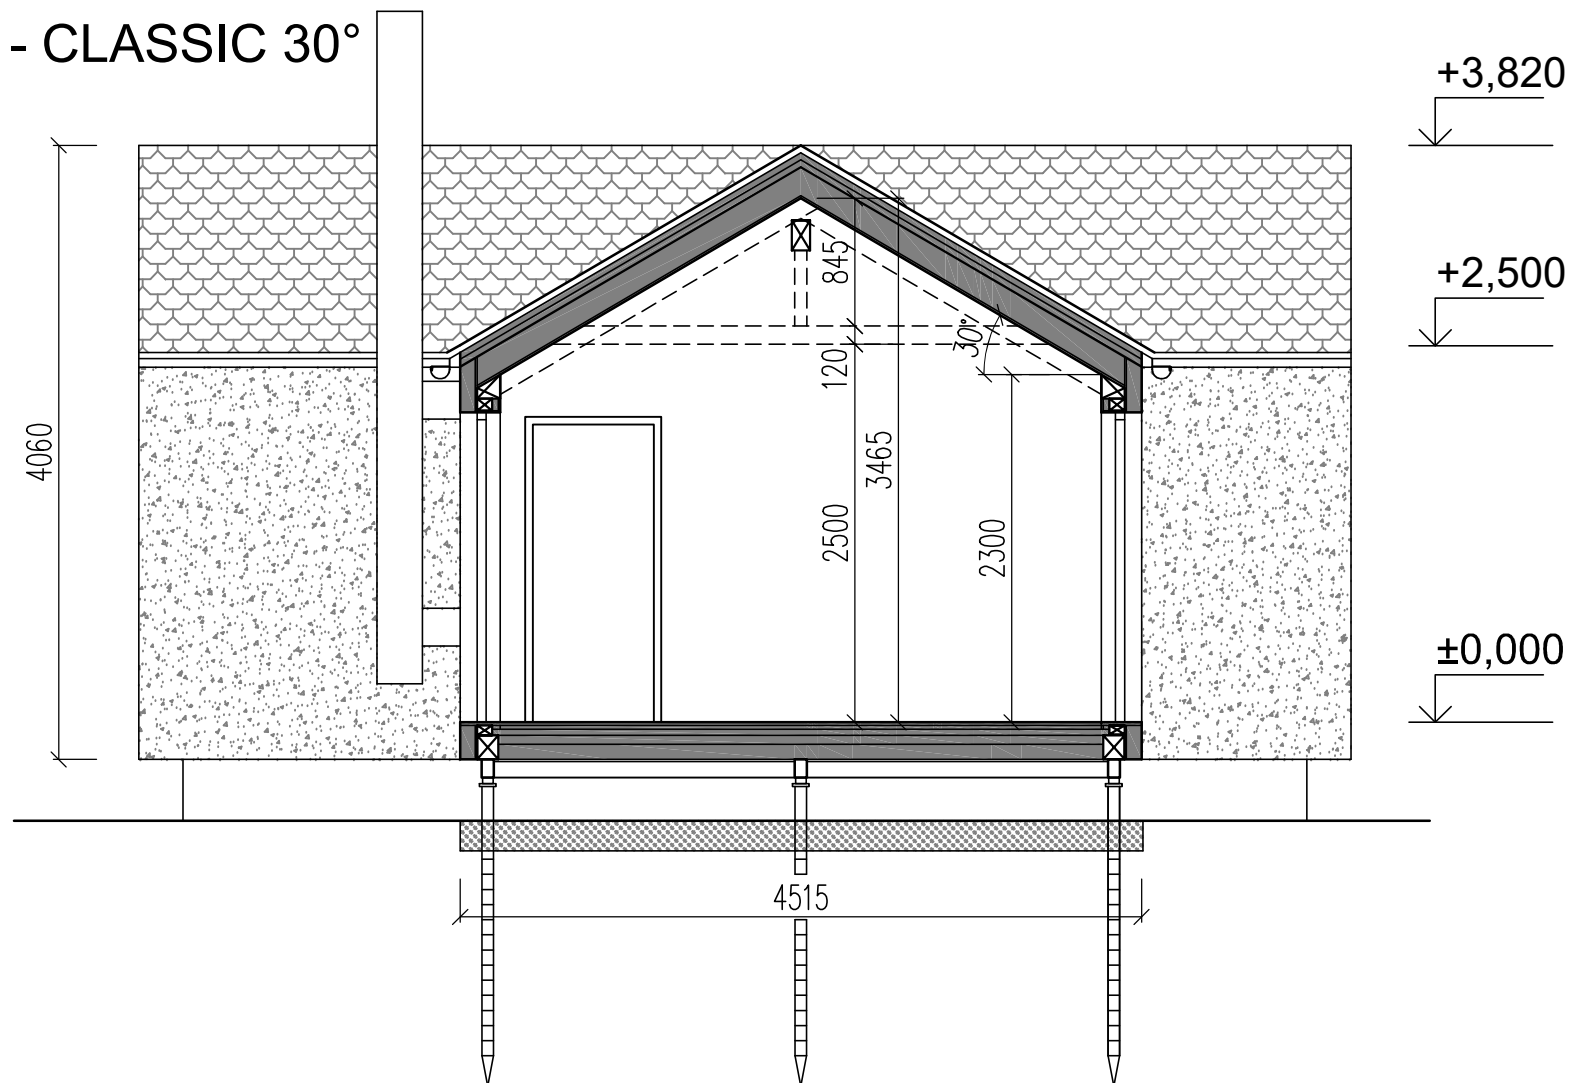



PROJEKTOVAL, KRESLIL	Ing. Dita Hejzlarová	ZODP. PROJEKTANT	Ing. Dita Hejzlarová	PARÉ	
			FORMÁT		1 A4
AKCE	DŘEVOSTAVBA WOODCON TRIO 71		MĚŘÍTKO		1:50
			DATUM		08/2021
VÝKRES	PŘÍČNÝ ŘEZ - CLASSIC 30° D.1.1 - ARCHITEKTONICKO-STAVEBNÍ ŘEŠENÍ		STUPEŇ		
			ČÍSLO ZAKÁZKY	21_32	
			ČÍSLO VÝKRESU	D.1.1.104	

POHLEDY 1 - CLASSIC 30°

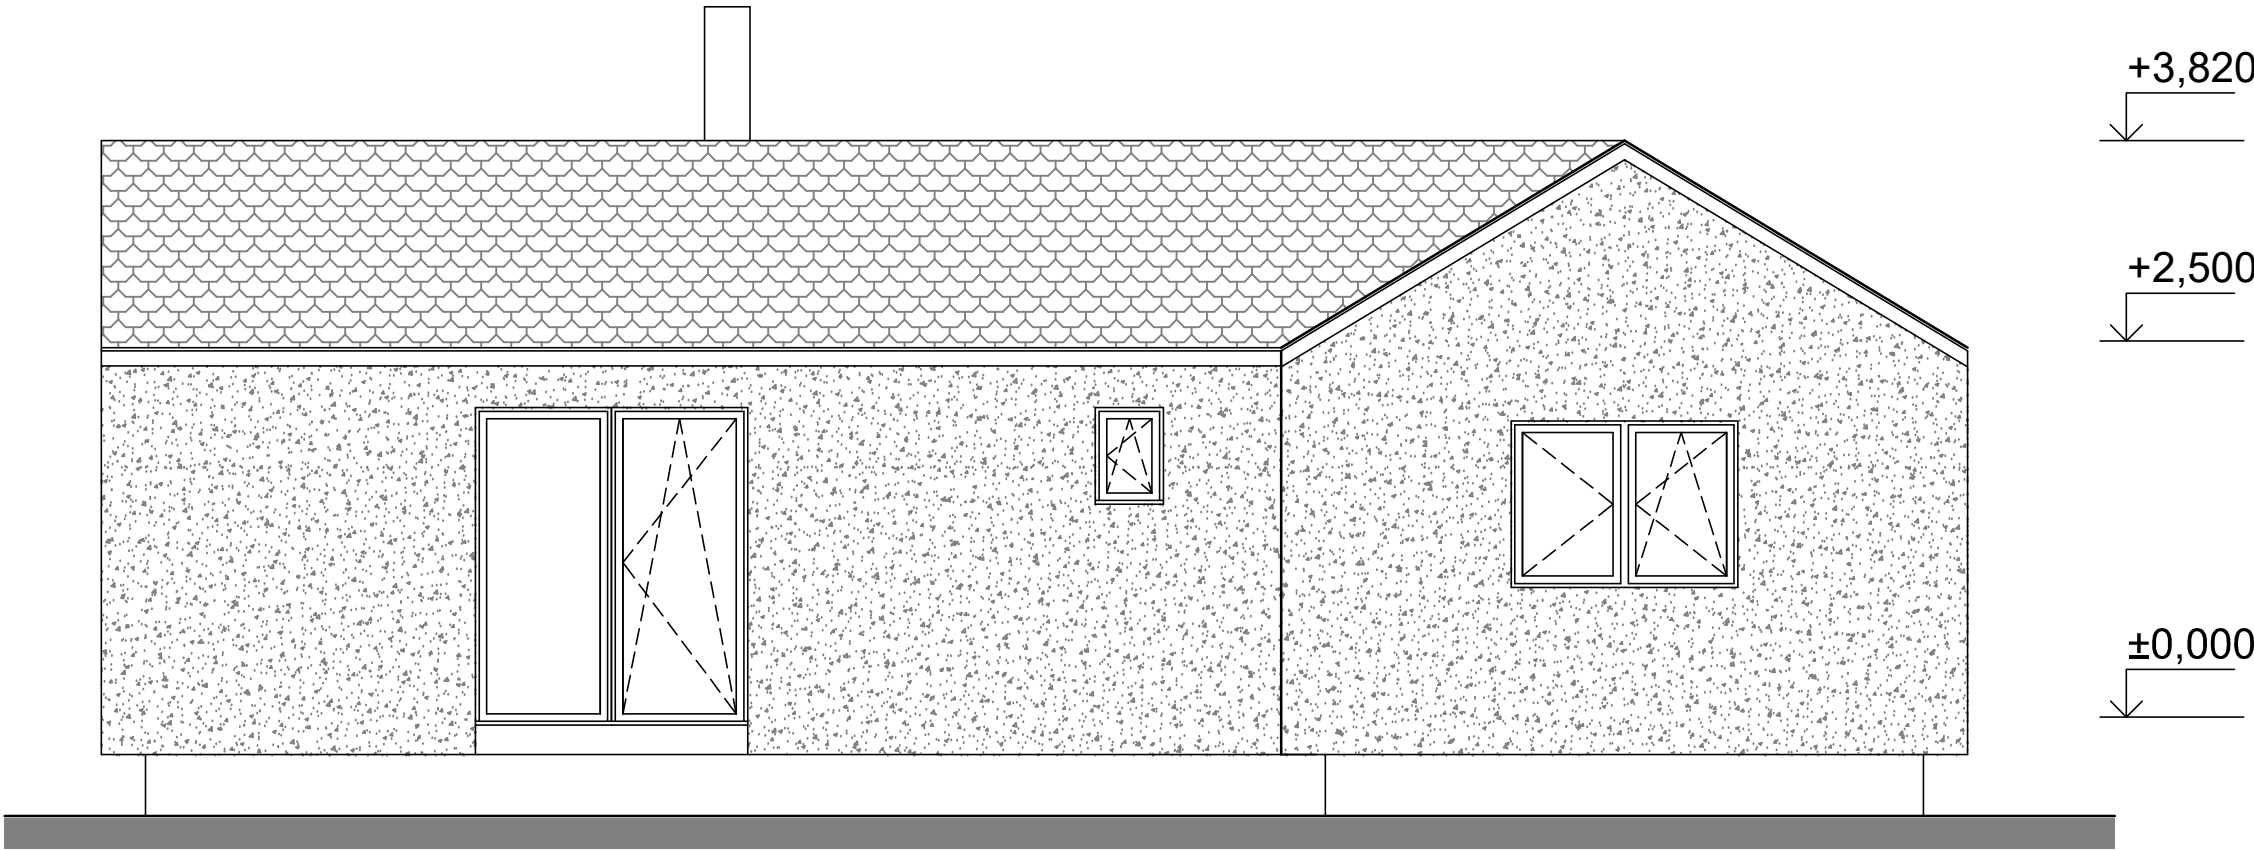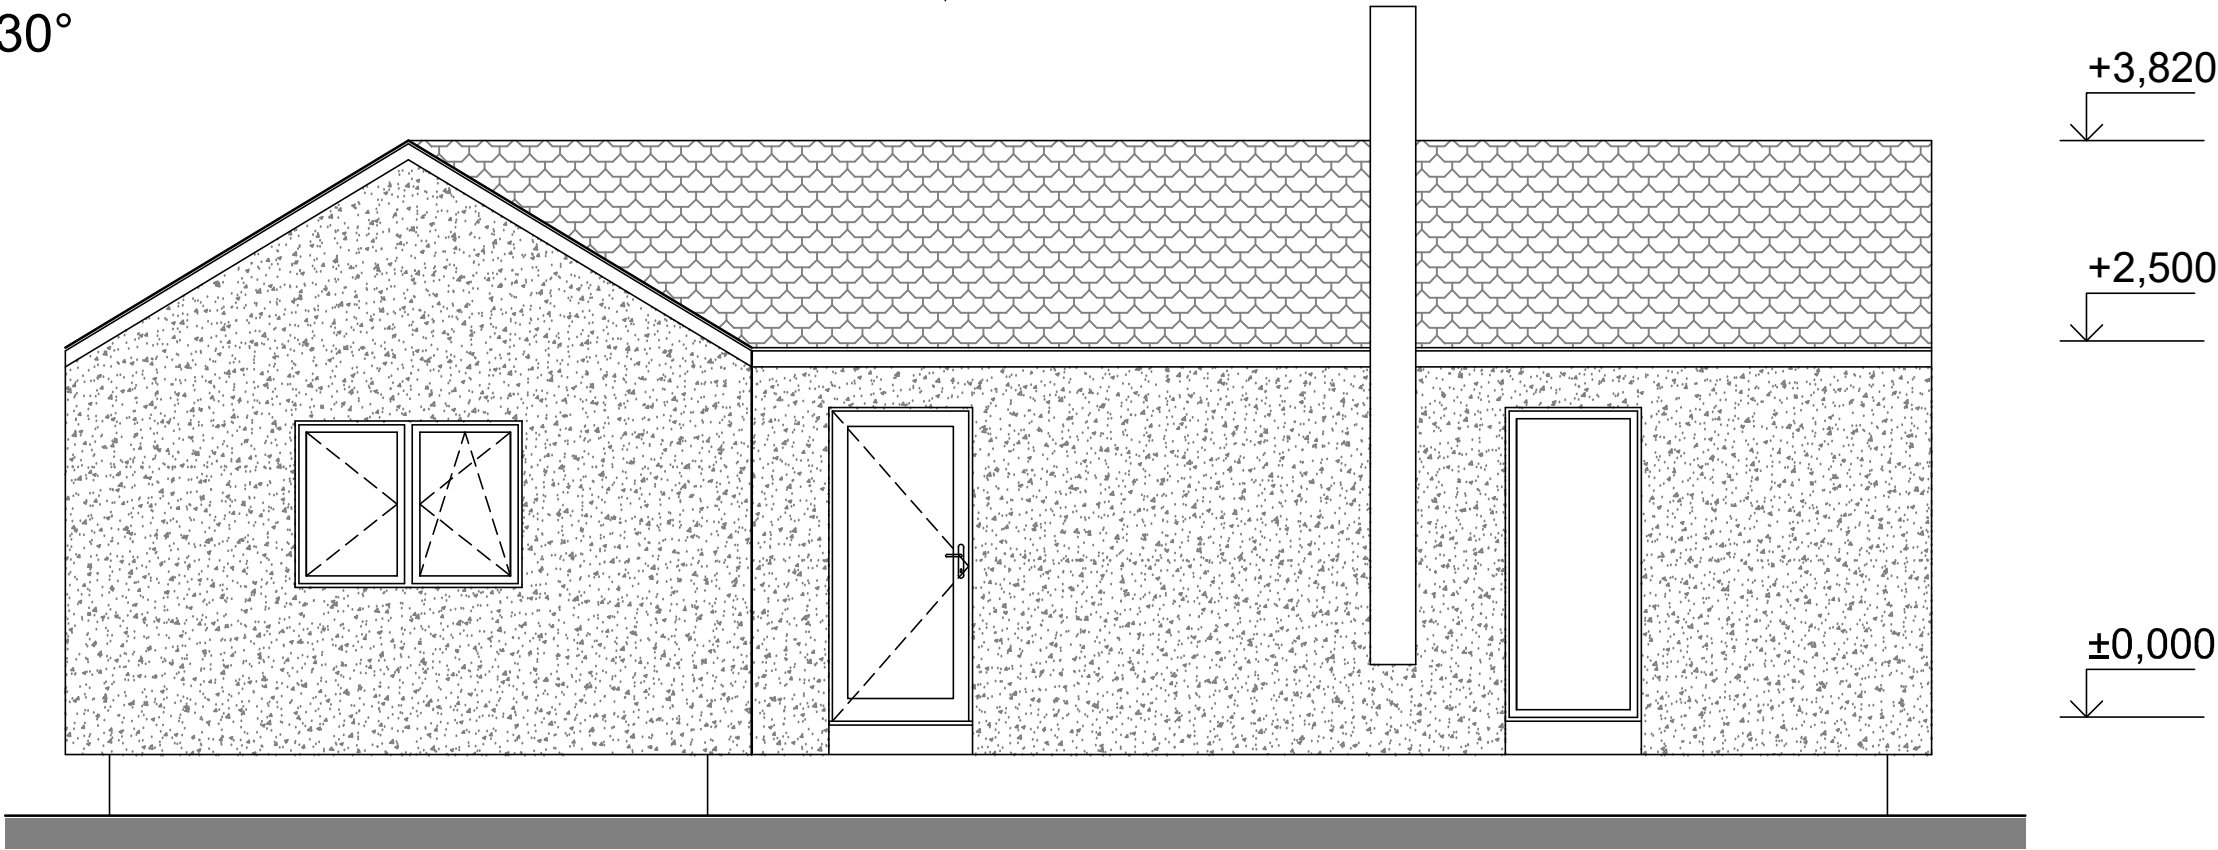


PROJEKTOVAL, KRESLIL	Ing. Dita Hejzlarová	ZODP. PROJEKTANT	Ing. Dita Hejzlarová	PARÉ
			FORMÁT	
AKCE	DŘEVOSTAVBA WOODCON TRIO 71		MĚŘÍTKO	2 A4
			DATUM	1:50
			STUPEŇ	08/2021
VÝKRES	POHLEDY 1 - CLASSIC 30° D.1.1 - ARCHITEKTONICKO-STAVEBNÍ ŘEŠENÍ		ČÍSLO ZAKÁZKY	21_32
			ČÍSLO VÝKRESU	D.1.1.105A

POHLEDY 2 - CLASSIC 30°

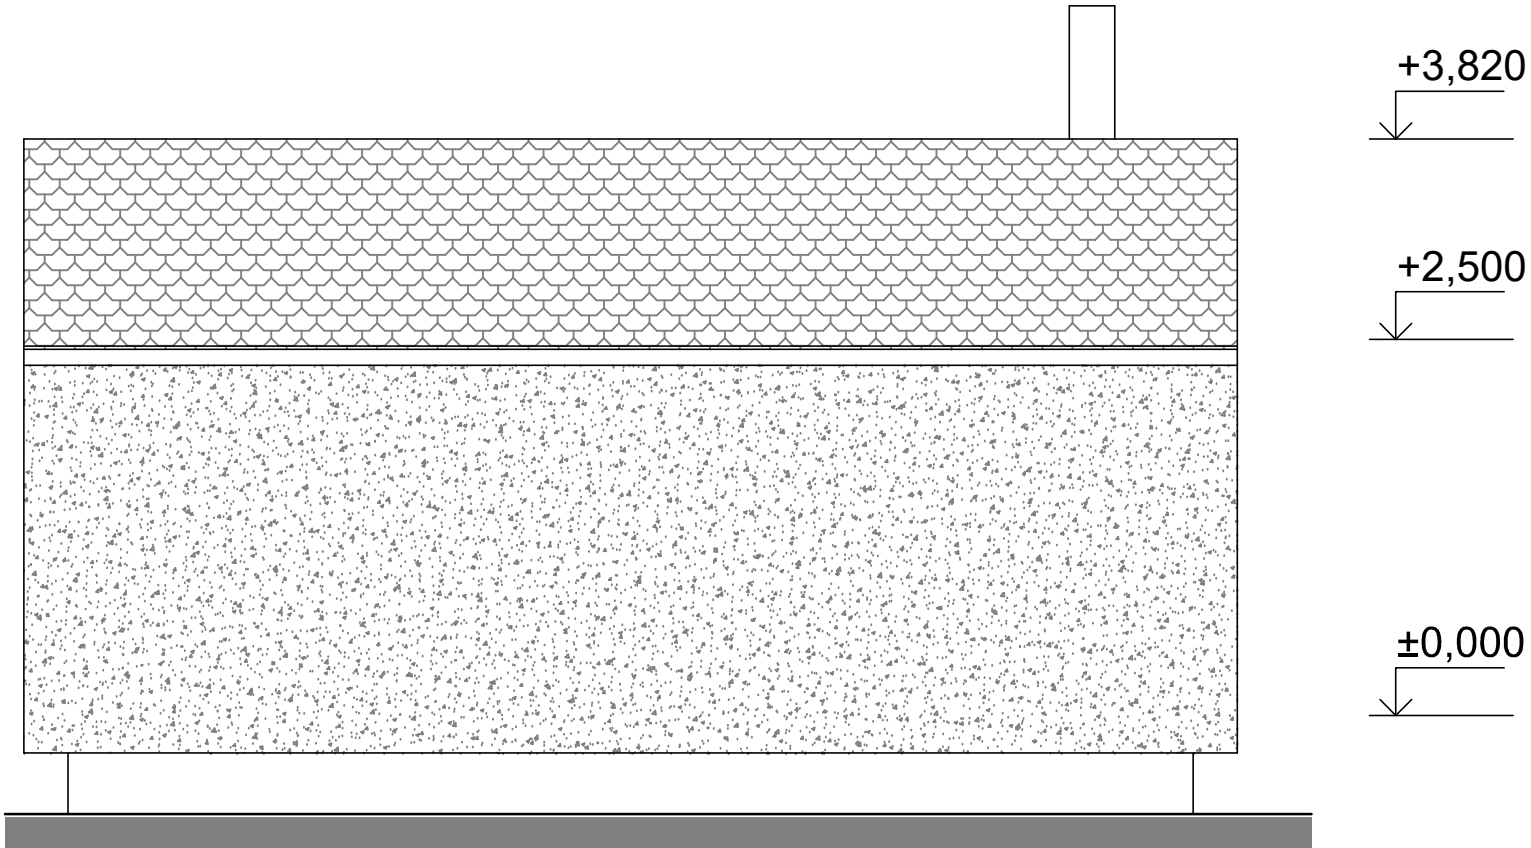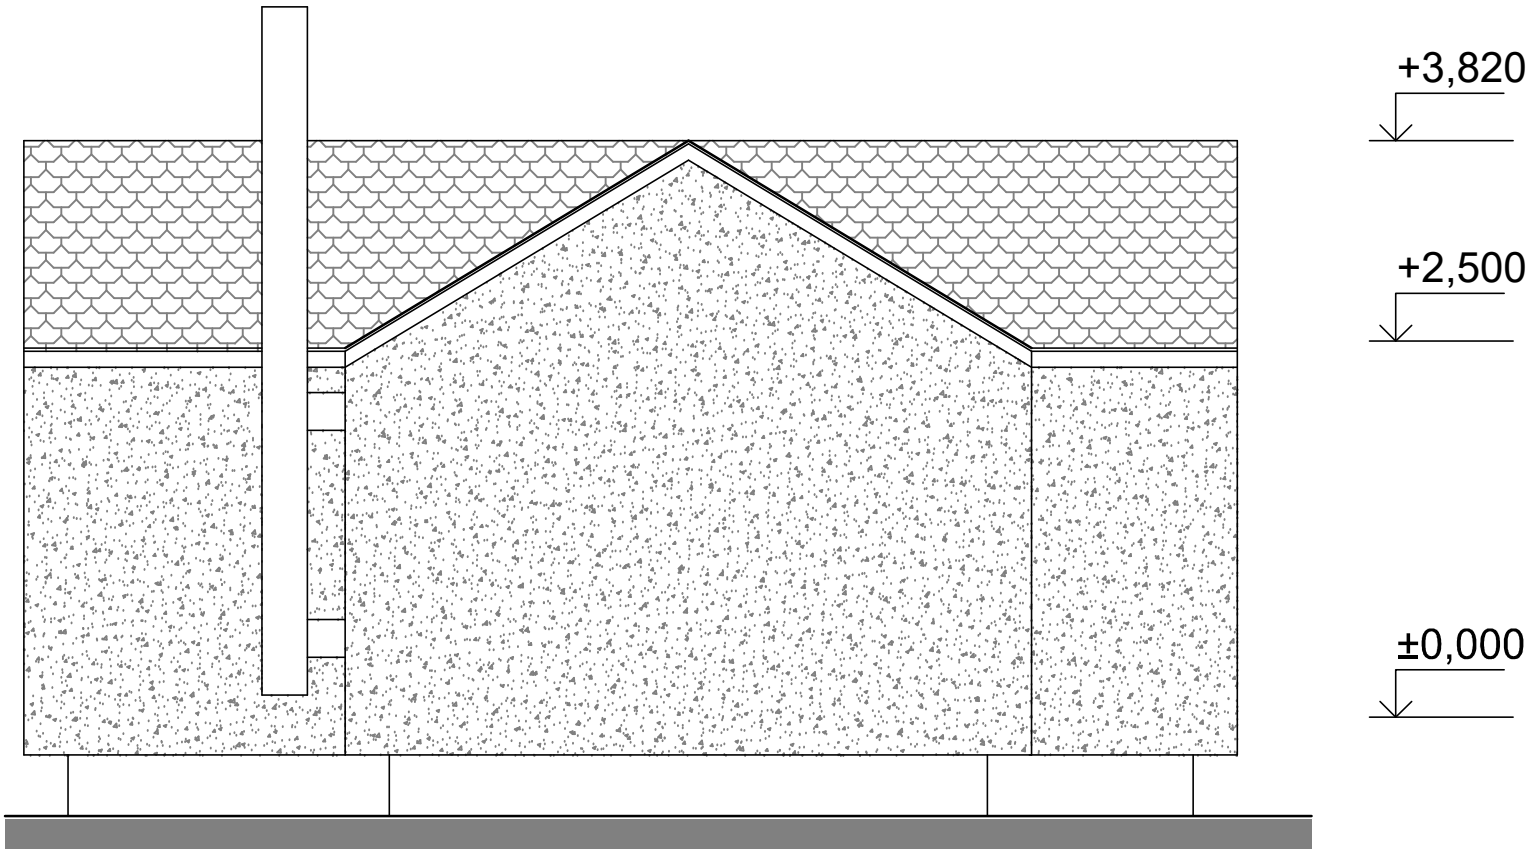


PROJEKTOVAL, KRESLIL	Ing. Dita Hejzlarová	ZODP. PROJEKTANT	Ing. Dita Hejzlarová	PARÉ
			FORMÁT	
AKCE	DŘEVOSTAVBA WOODCON TRIO 71		MĚŘÍTKO	2 A4
			DATUM	1:50
			STUPEŇ	08/2021
VÝKRES	POHLEDY 2 - CLASSIC 30° D.1.1 - ARCHITEKTONICKO-STAVEBNÍ ŘEŠENÍ		ČÍSLO ZAKÁZKY	21_32
			ČÍSLO VÝKRESU	D.1.1.105B

SCHEMATICKÝ ŘEZ - BLOCK 3°

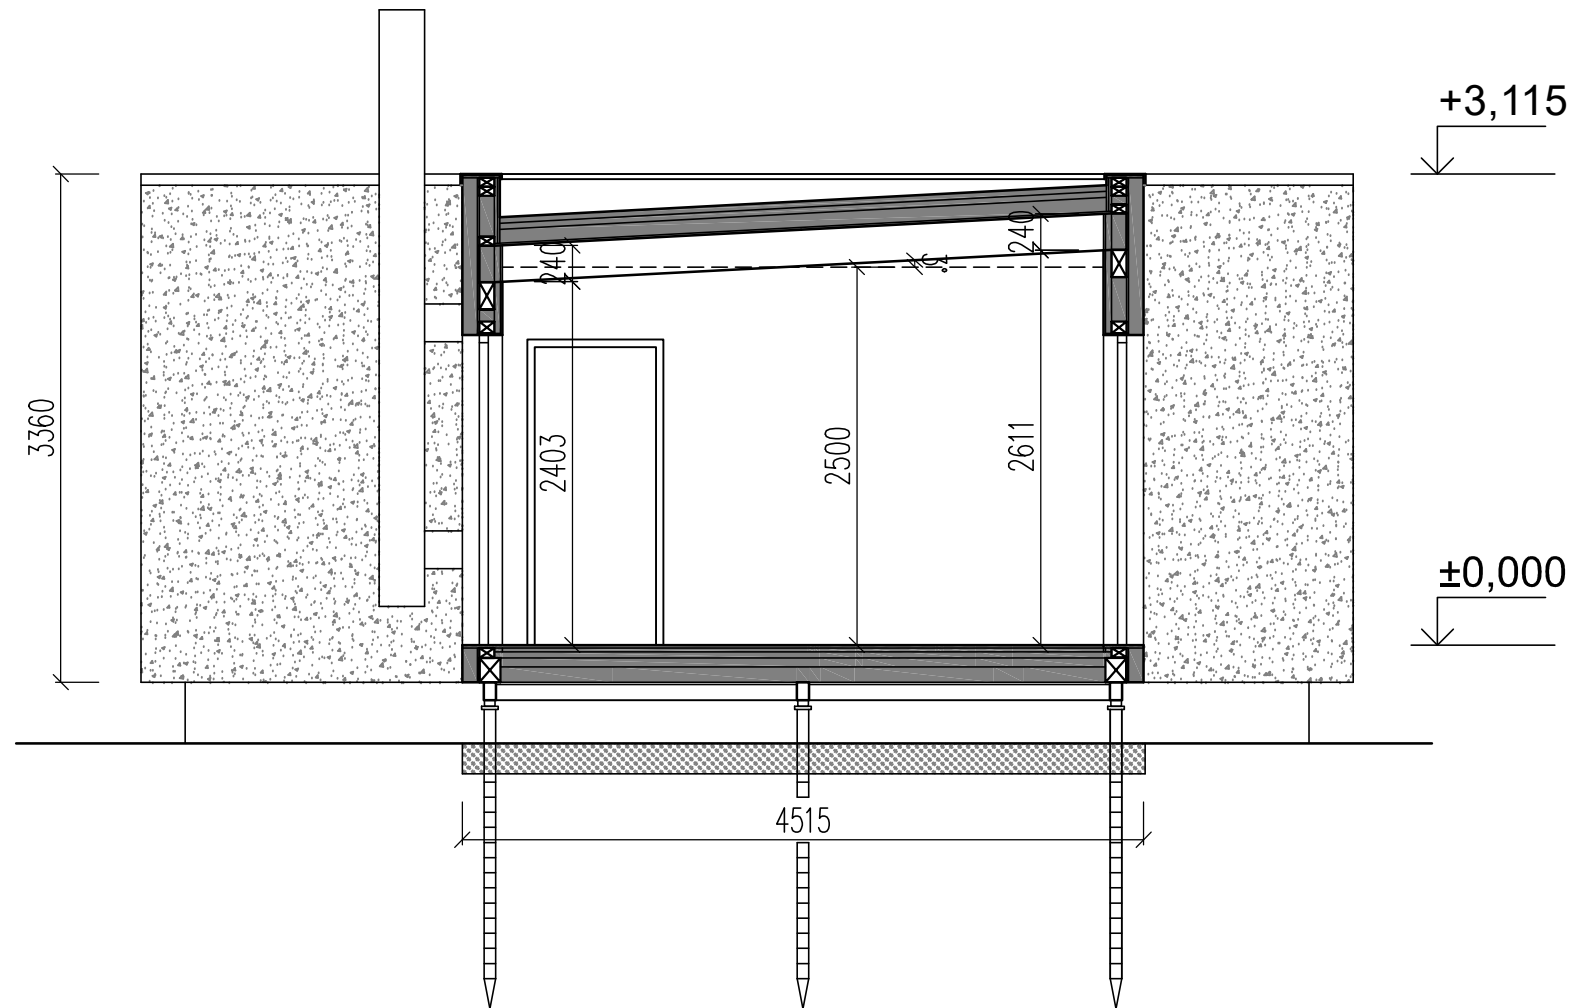


PROJEKTOVAL, KRESLIL		Ing. Dita Hejzlarová	ZODP. PROJEKTANT		Ing. Dita Hejzlarová		PARÉ	
						FORMÁT		1 A4
AKCE	DŘEVOSTAVBA WOODCON TRIO 71					MĚŘÍTKO		1:50
						DATUM	08/2021	
						STUPEŇ		
VÝKRES	PŘÍČNÝ ŘEZ - BLOCK 3° D.1.1 - ARCHITEKTONICKO-STAVEBNÍ ŘEŠENÍ					ČÍSLO ZAKÁZKY	21_32	
						ČÍSLO VÝKRESU	D.1.1.106	

POHLEDY 1 - BLOCK 3°

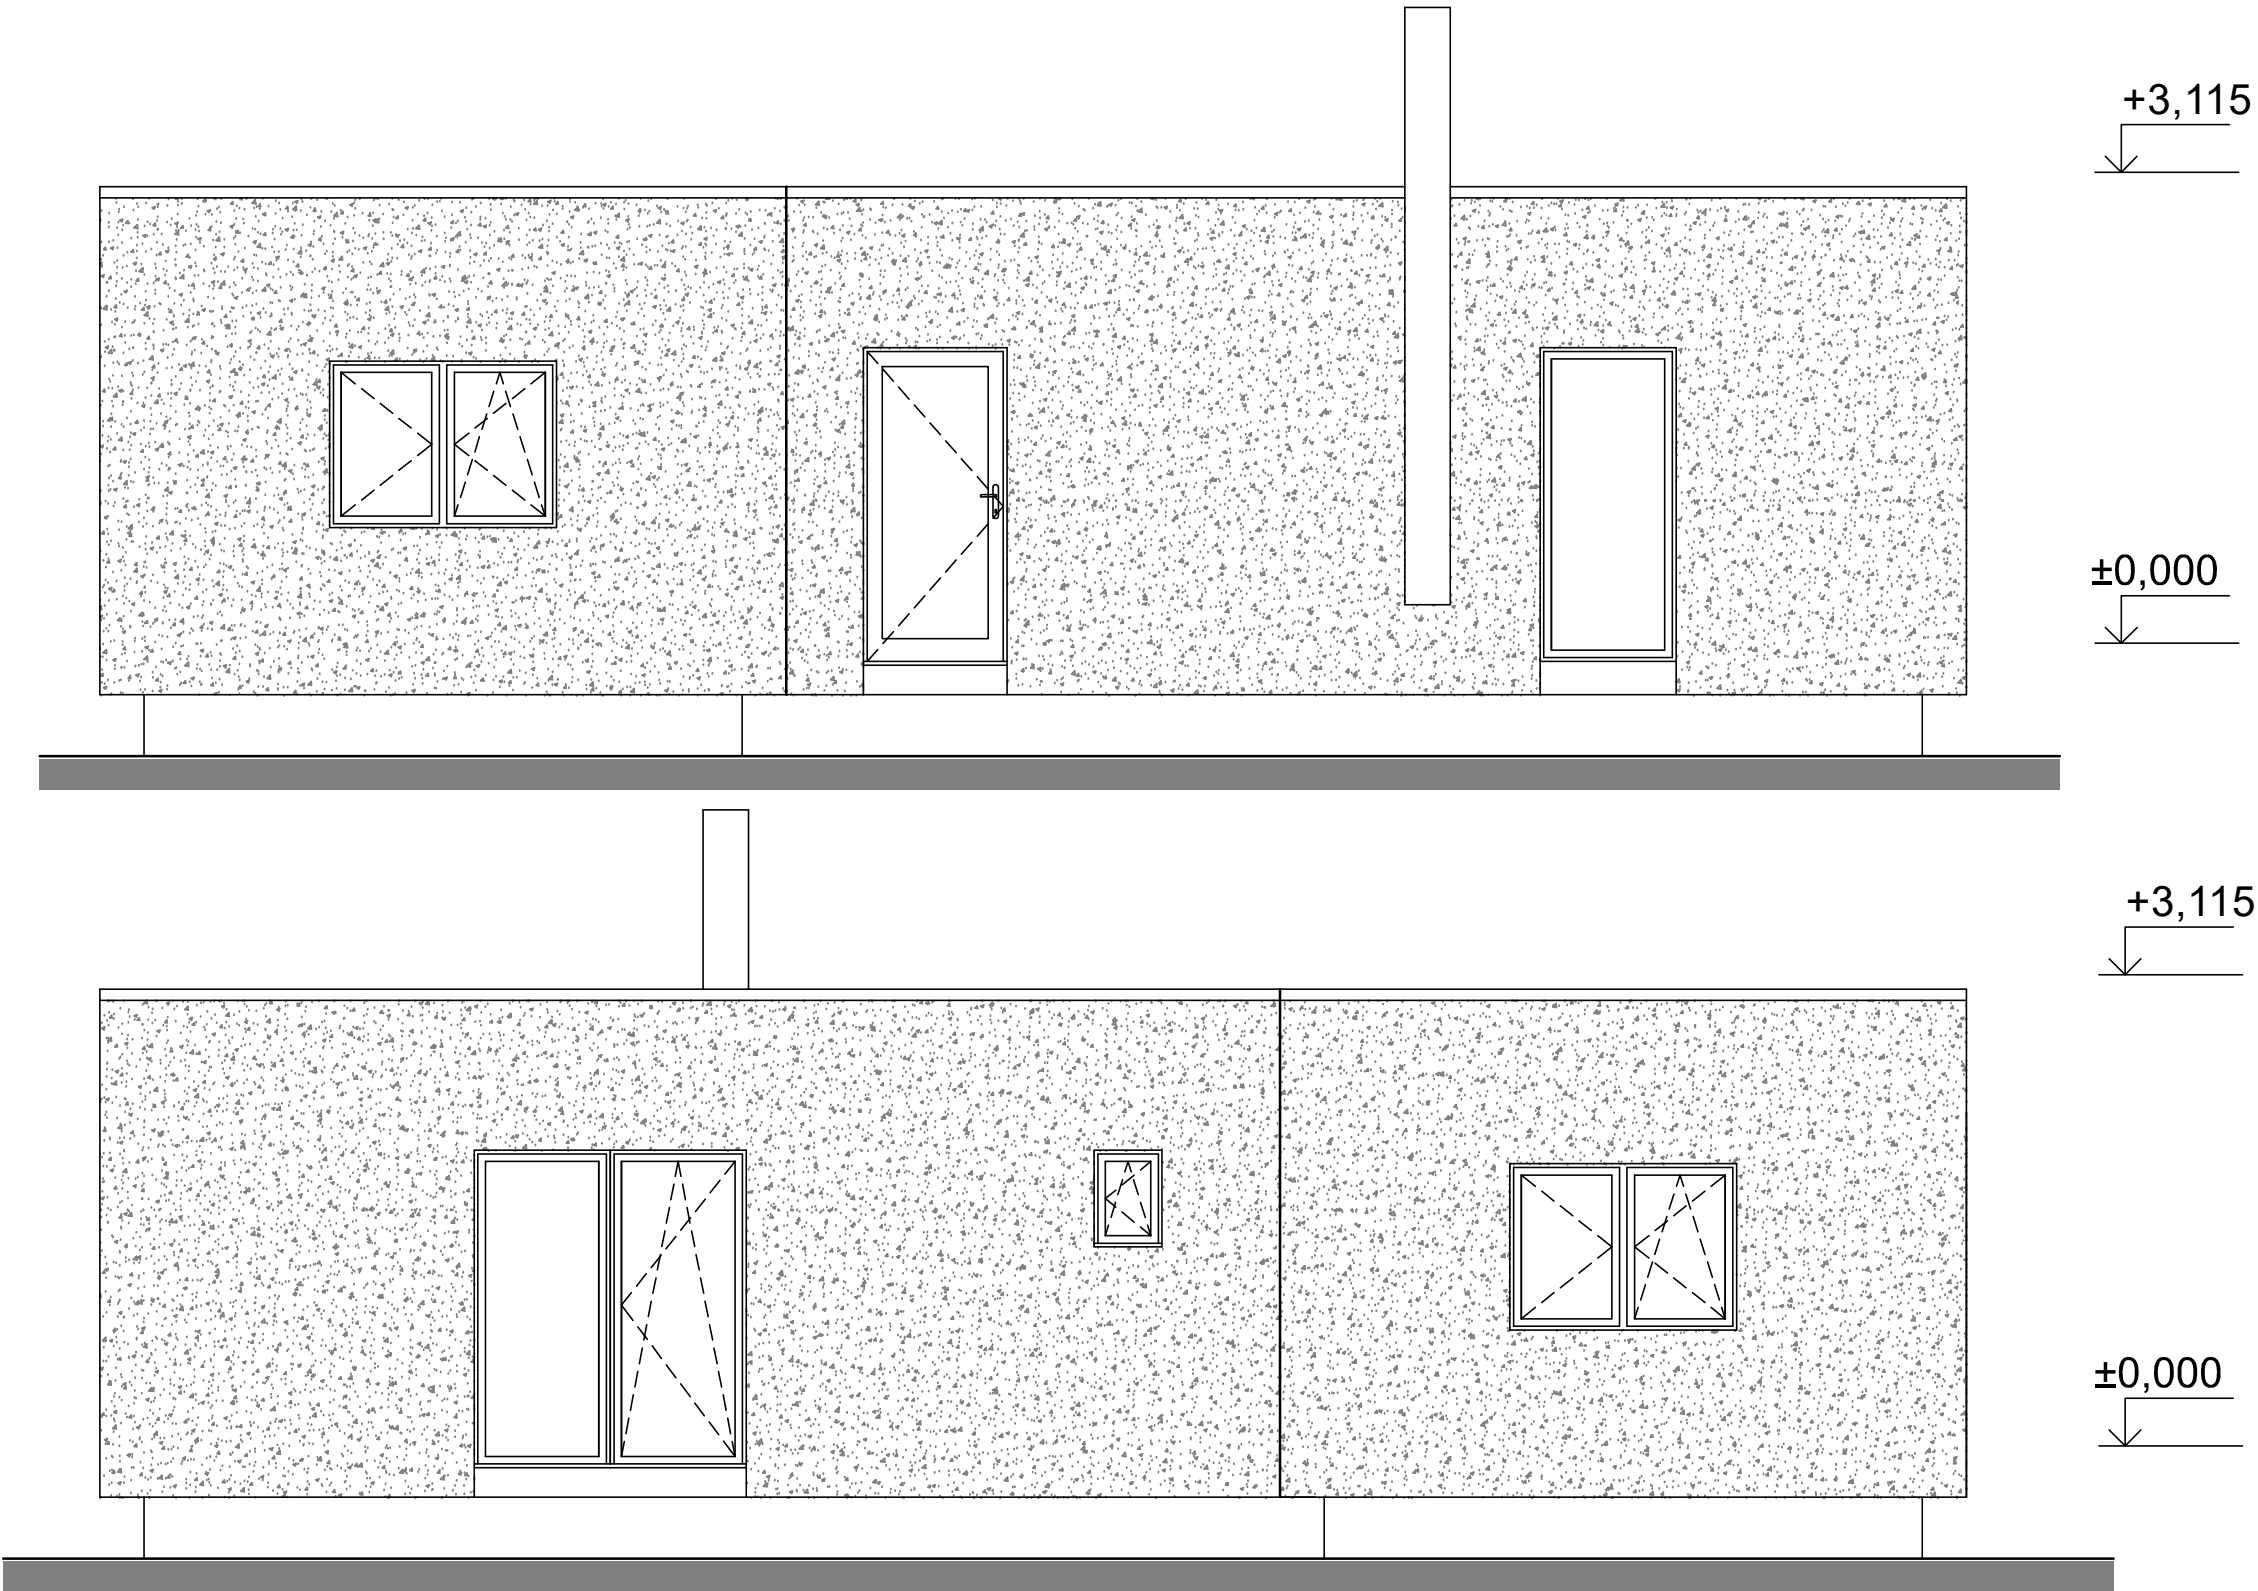

PROJEKTOVAL, KRESLIL	Ing. Dita Hejzlarová	ZODP. PROJEKTANT	Ing. Dita Hejzlarová	PARÉ	
AKCE DŘEVOSTAVBA WOODCON TRIO 71			FORMÁT		2 A4
			MĚŘÍTKO		1:50
			DATUM		08/2021
VÝKRES POHLEDY 1 - BLOCK 3° D.1.1 - ARCHITEKTONICKO-STAVEBNÍ ŘEŠENÍ			STUPEŇ		
			ČÍSLO ZAKÁZKY	21_32	
			ČÍSLO VÝKRESU	D.1.1.107A	

POHLEDY 2 - BLOCK 3°

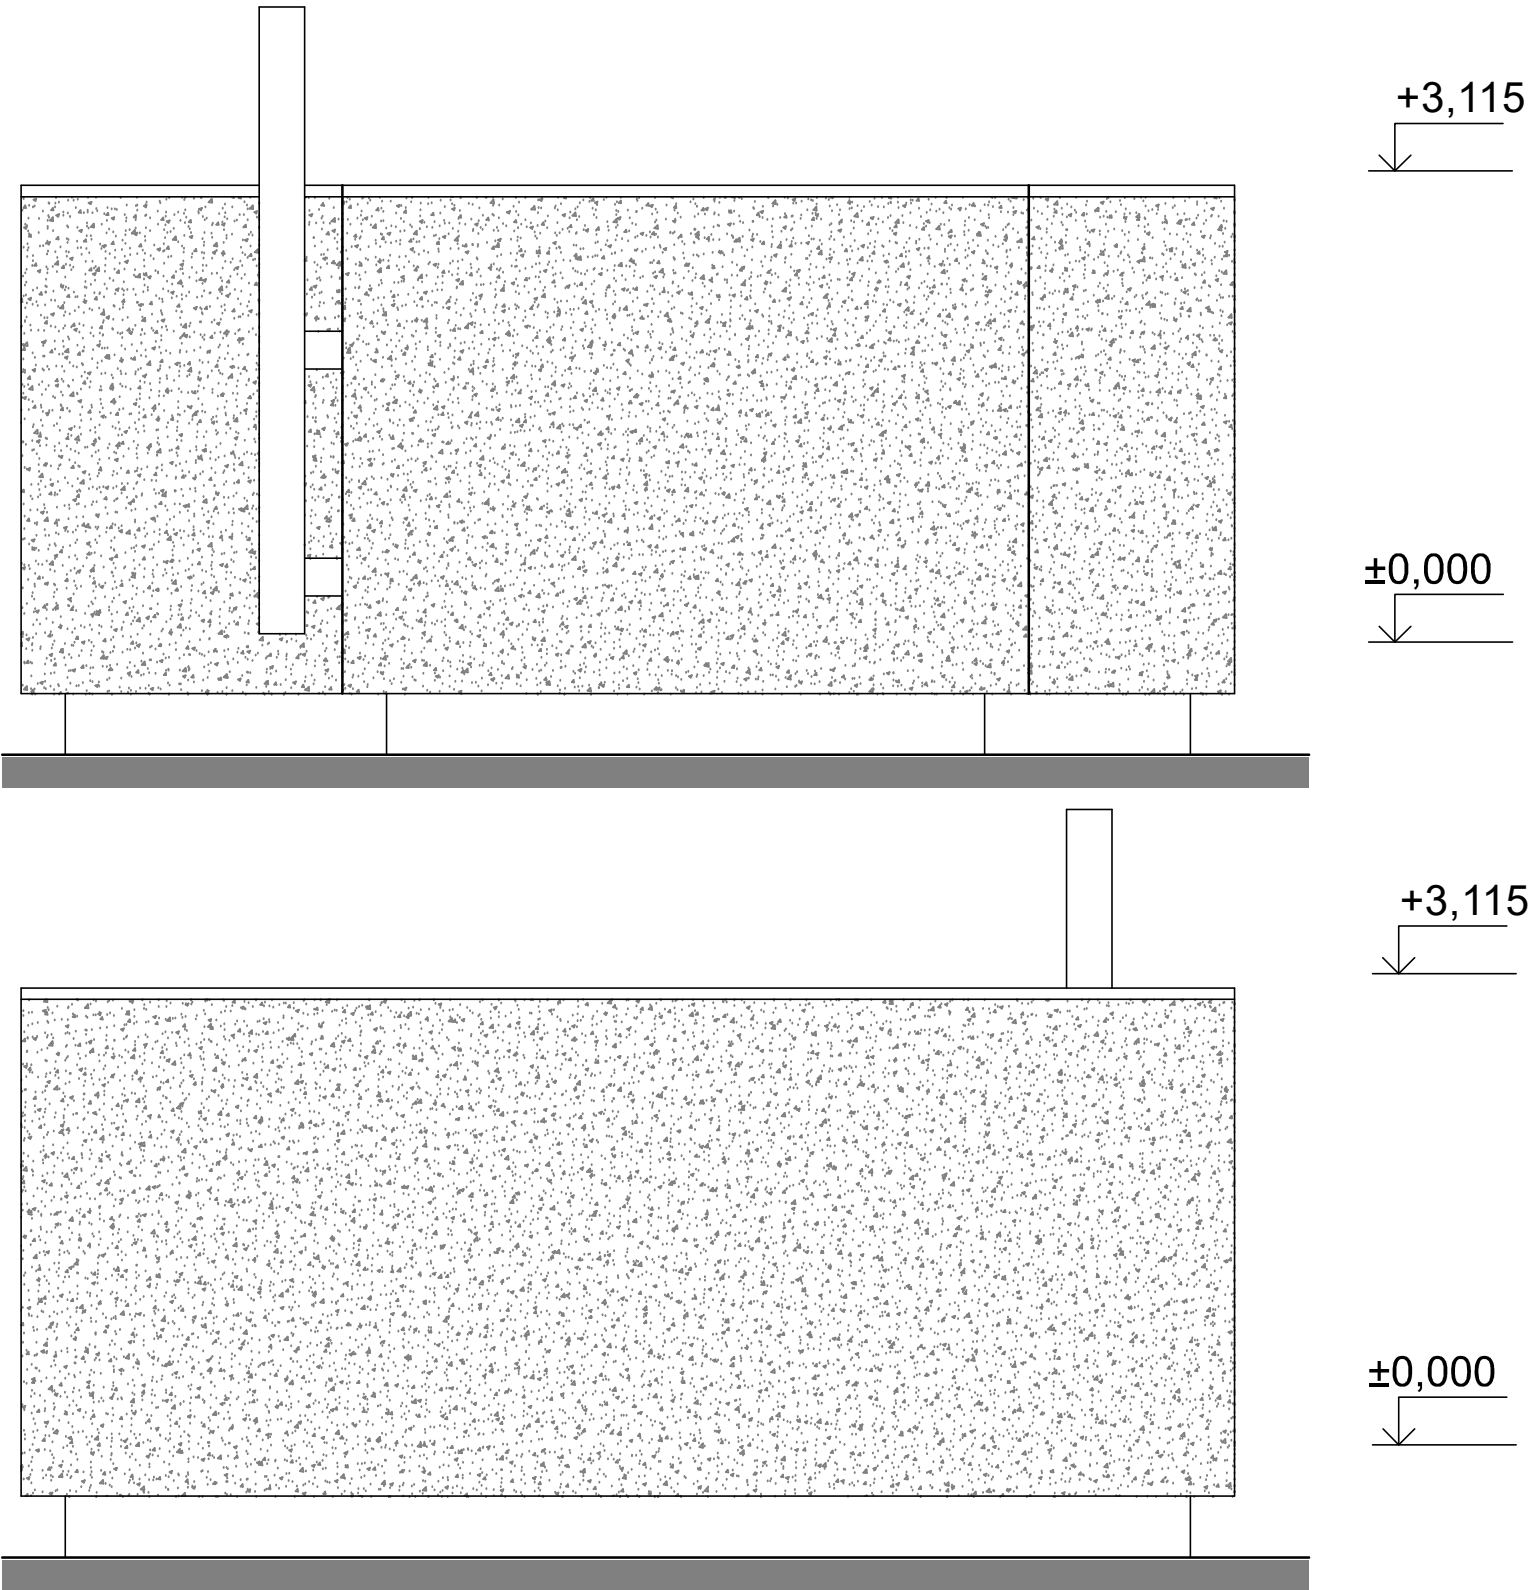

PROJEKTOVAL, KRESLIL		Ing. Dita Hejzlarová		ZODP. PROJEKTANT		Ing. Dita Hejzlarová		PARÉ	
AKCE DŘEVOSTAVBA WOODCON TRIO 71						FORMÁT		2 A4	
						MĚŘÍTKO		1:50	
						DATUM		08/2021	
VÝKRES POHLEDY 2 - BLOCK 3° D.1.1 - ARCHITEKTONICKO-STAVEBNÍ ŘEŠENÍ						STUPEŇ			
						ČÍSLO ZAKÁZKY		21_32	
						ČÍSLO VÝKRESU		D.1.1.107B	